


# BẢN VẼ HOÀN CÔNG

GÓI THẦU: CẮM MỐC PHÂN LÔ

DỰ ÁN: HẠ TẦNG GIAO THÔNG TRUNG TÂM XÃ EA KNUẾC, HUYỆN KRÔNG PẮK

ĐỊA ĐIỂM XÂY DỰNG: XÃ EA KNUẾC, HUYỆN KRÔNG PẮK

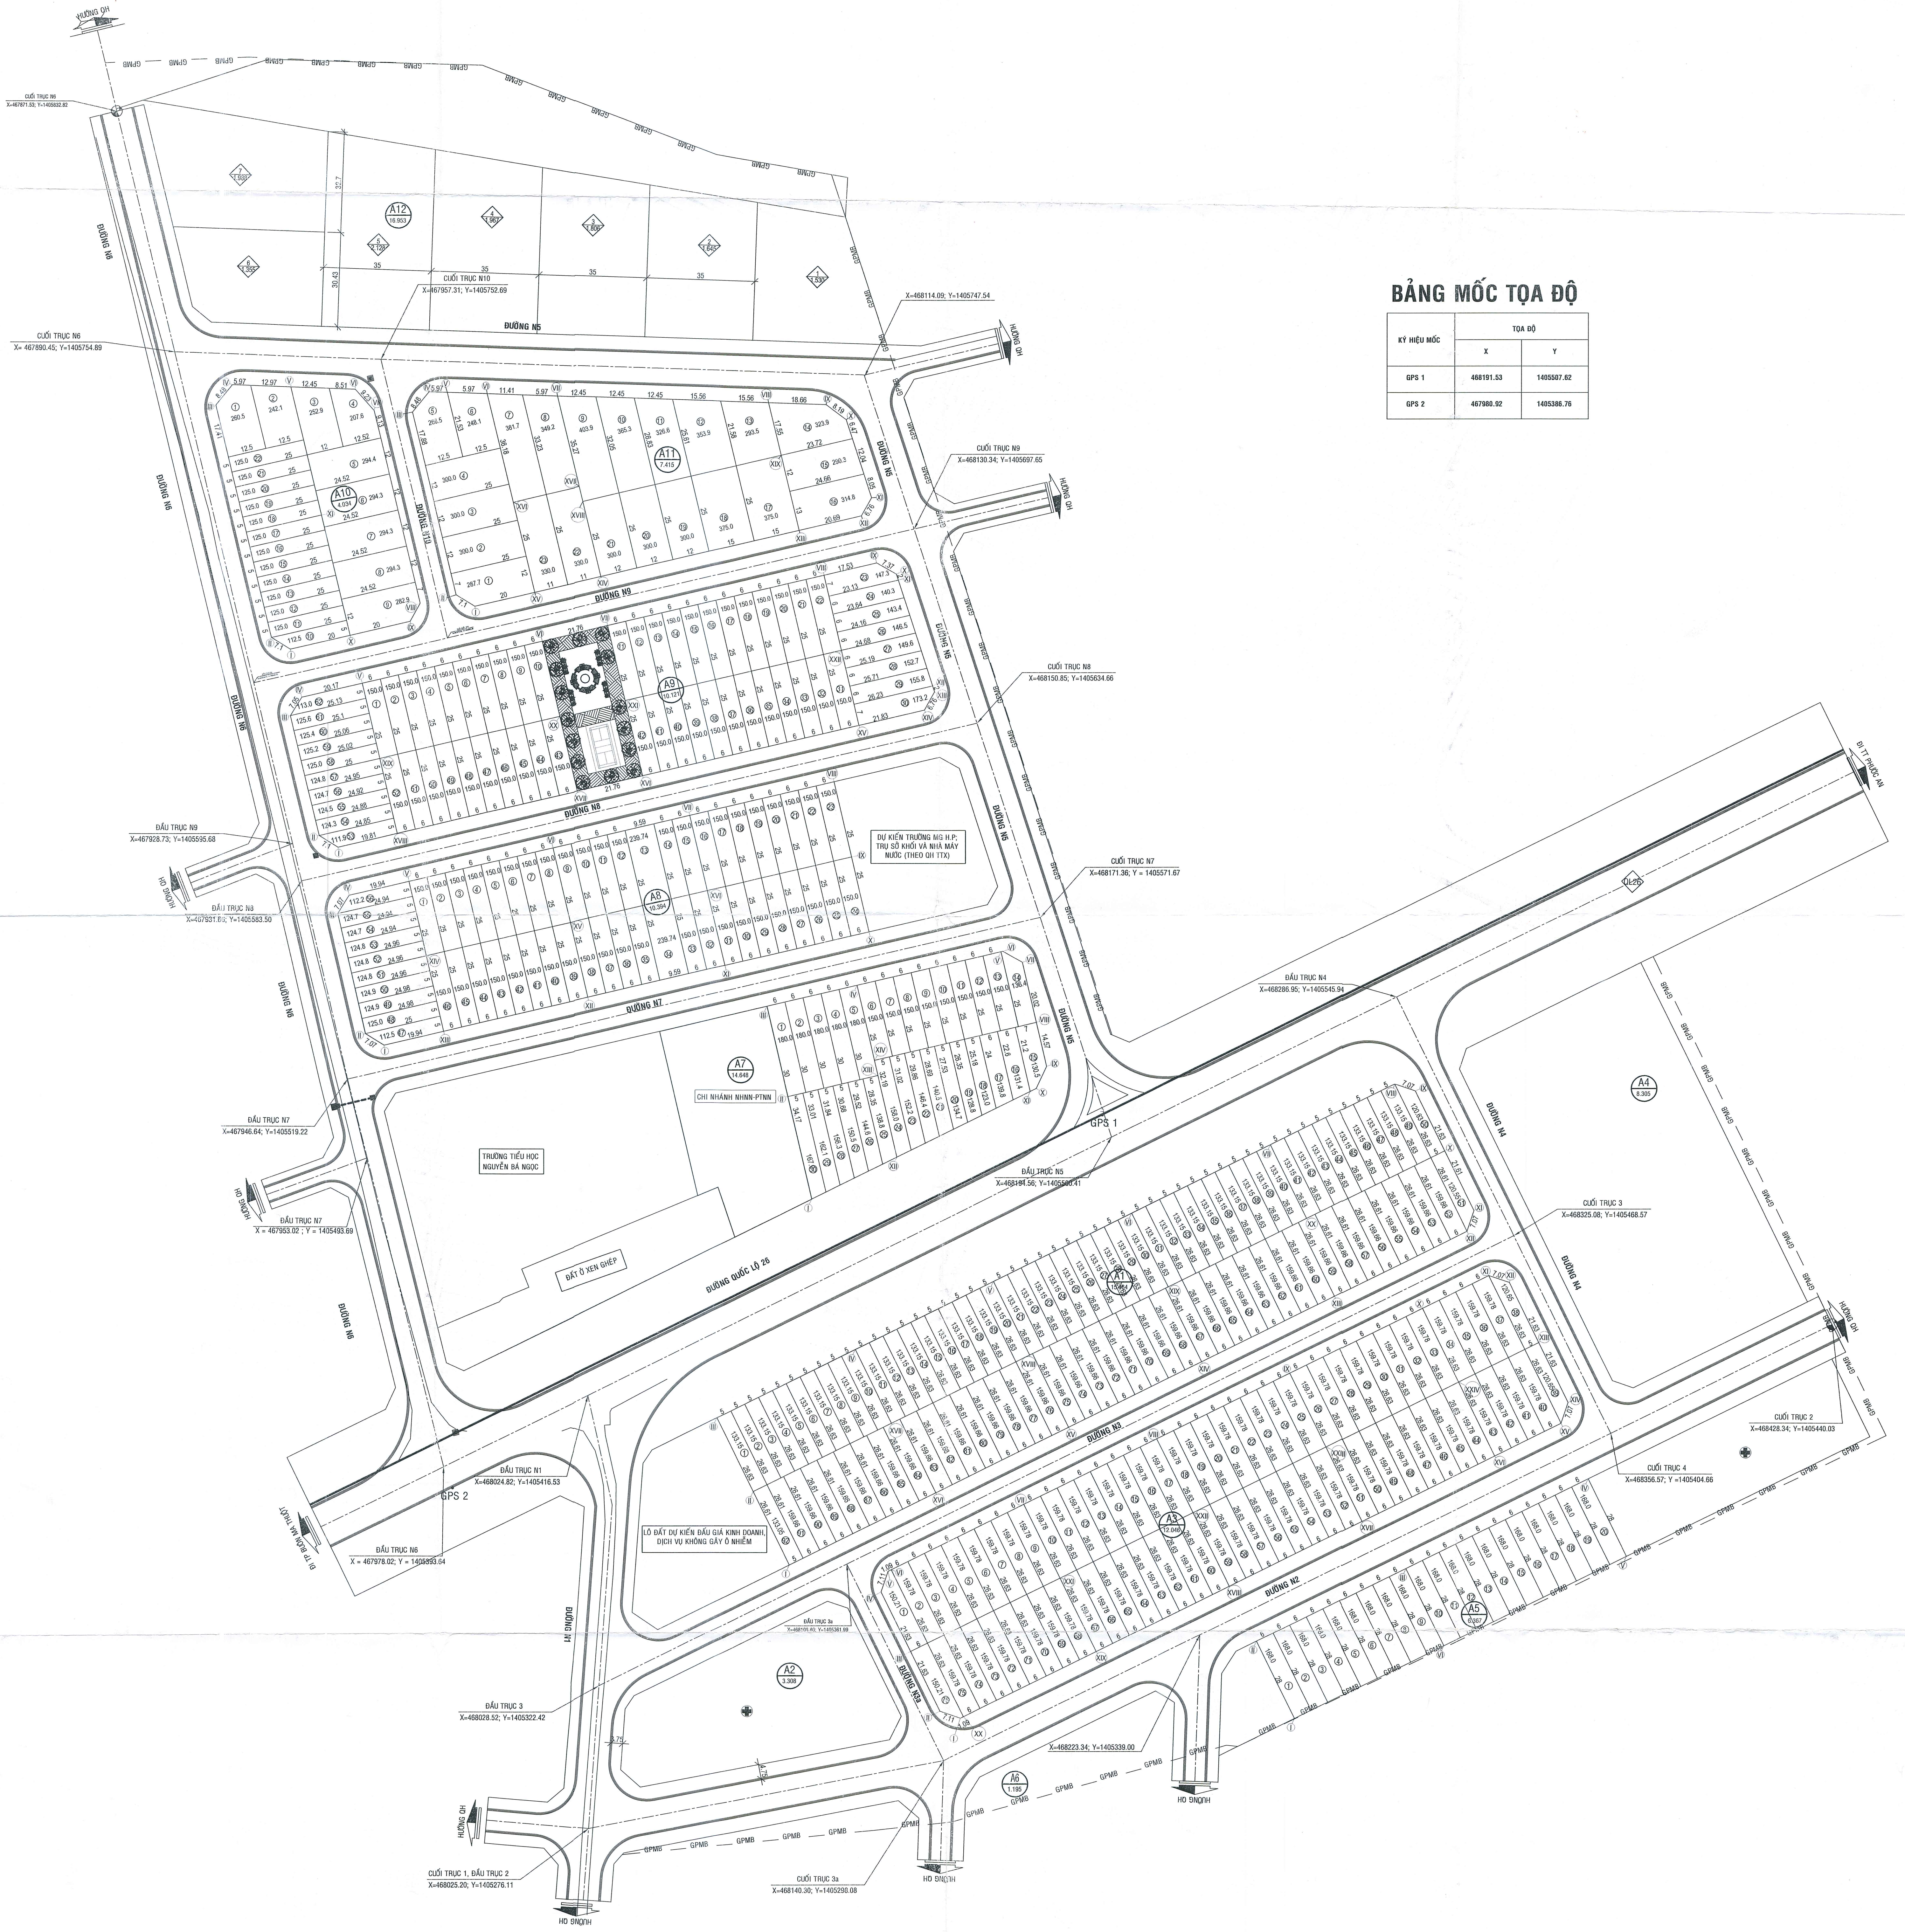

BẢNG MỐC TỌA ĐỘ

KÝ HIỆU MỐC	TỌA ĐỘ	
	X	Y
GPS 1	48191.53	140557.52
GPS 2	48788.02	140538.76