


SƠ ĐỒ CẮM MỐC

HẠNG MỤC: CẮM MỐC CHI TIẾT PHẦN LÔ HẠ TẦNG KỸ THUẬT KHU ĐẤT TẠI PHƯỜNG TÂN HÒA
 ĐỊA ĐIỂM: SỐ 134 ĐƯỜNG PHẠM VĂN ĐỒNG, PHƯỜNG TÂN HÒA, TP. BUỒN MA THUỘT

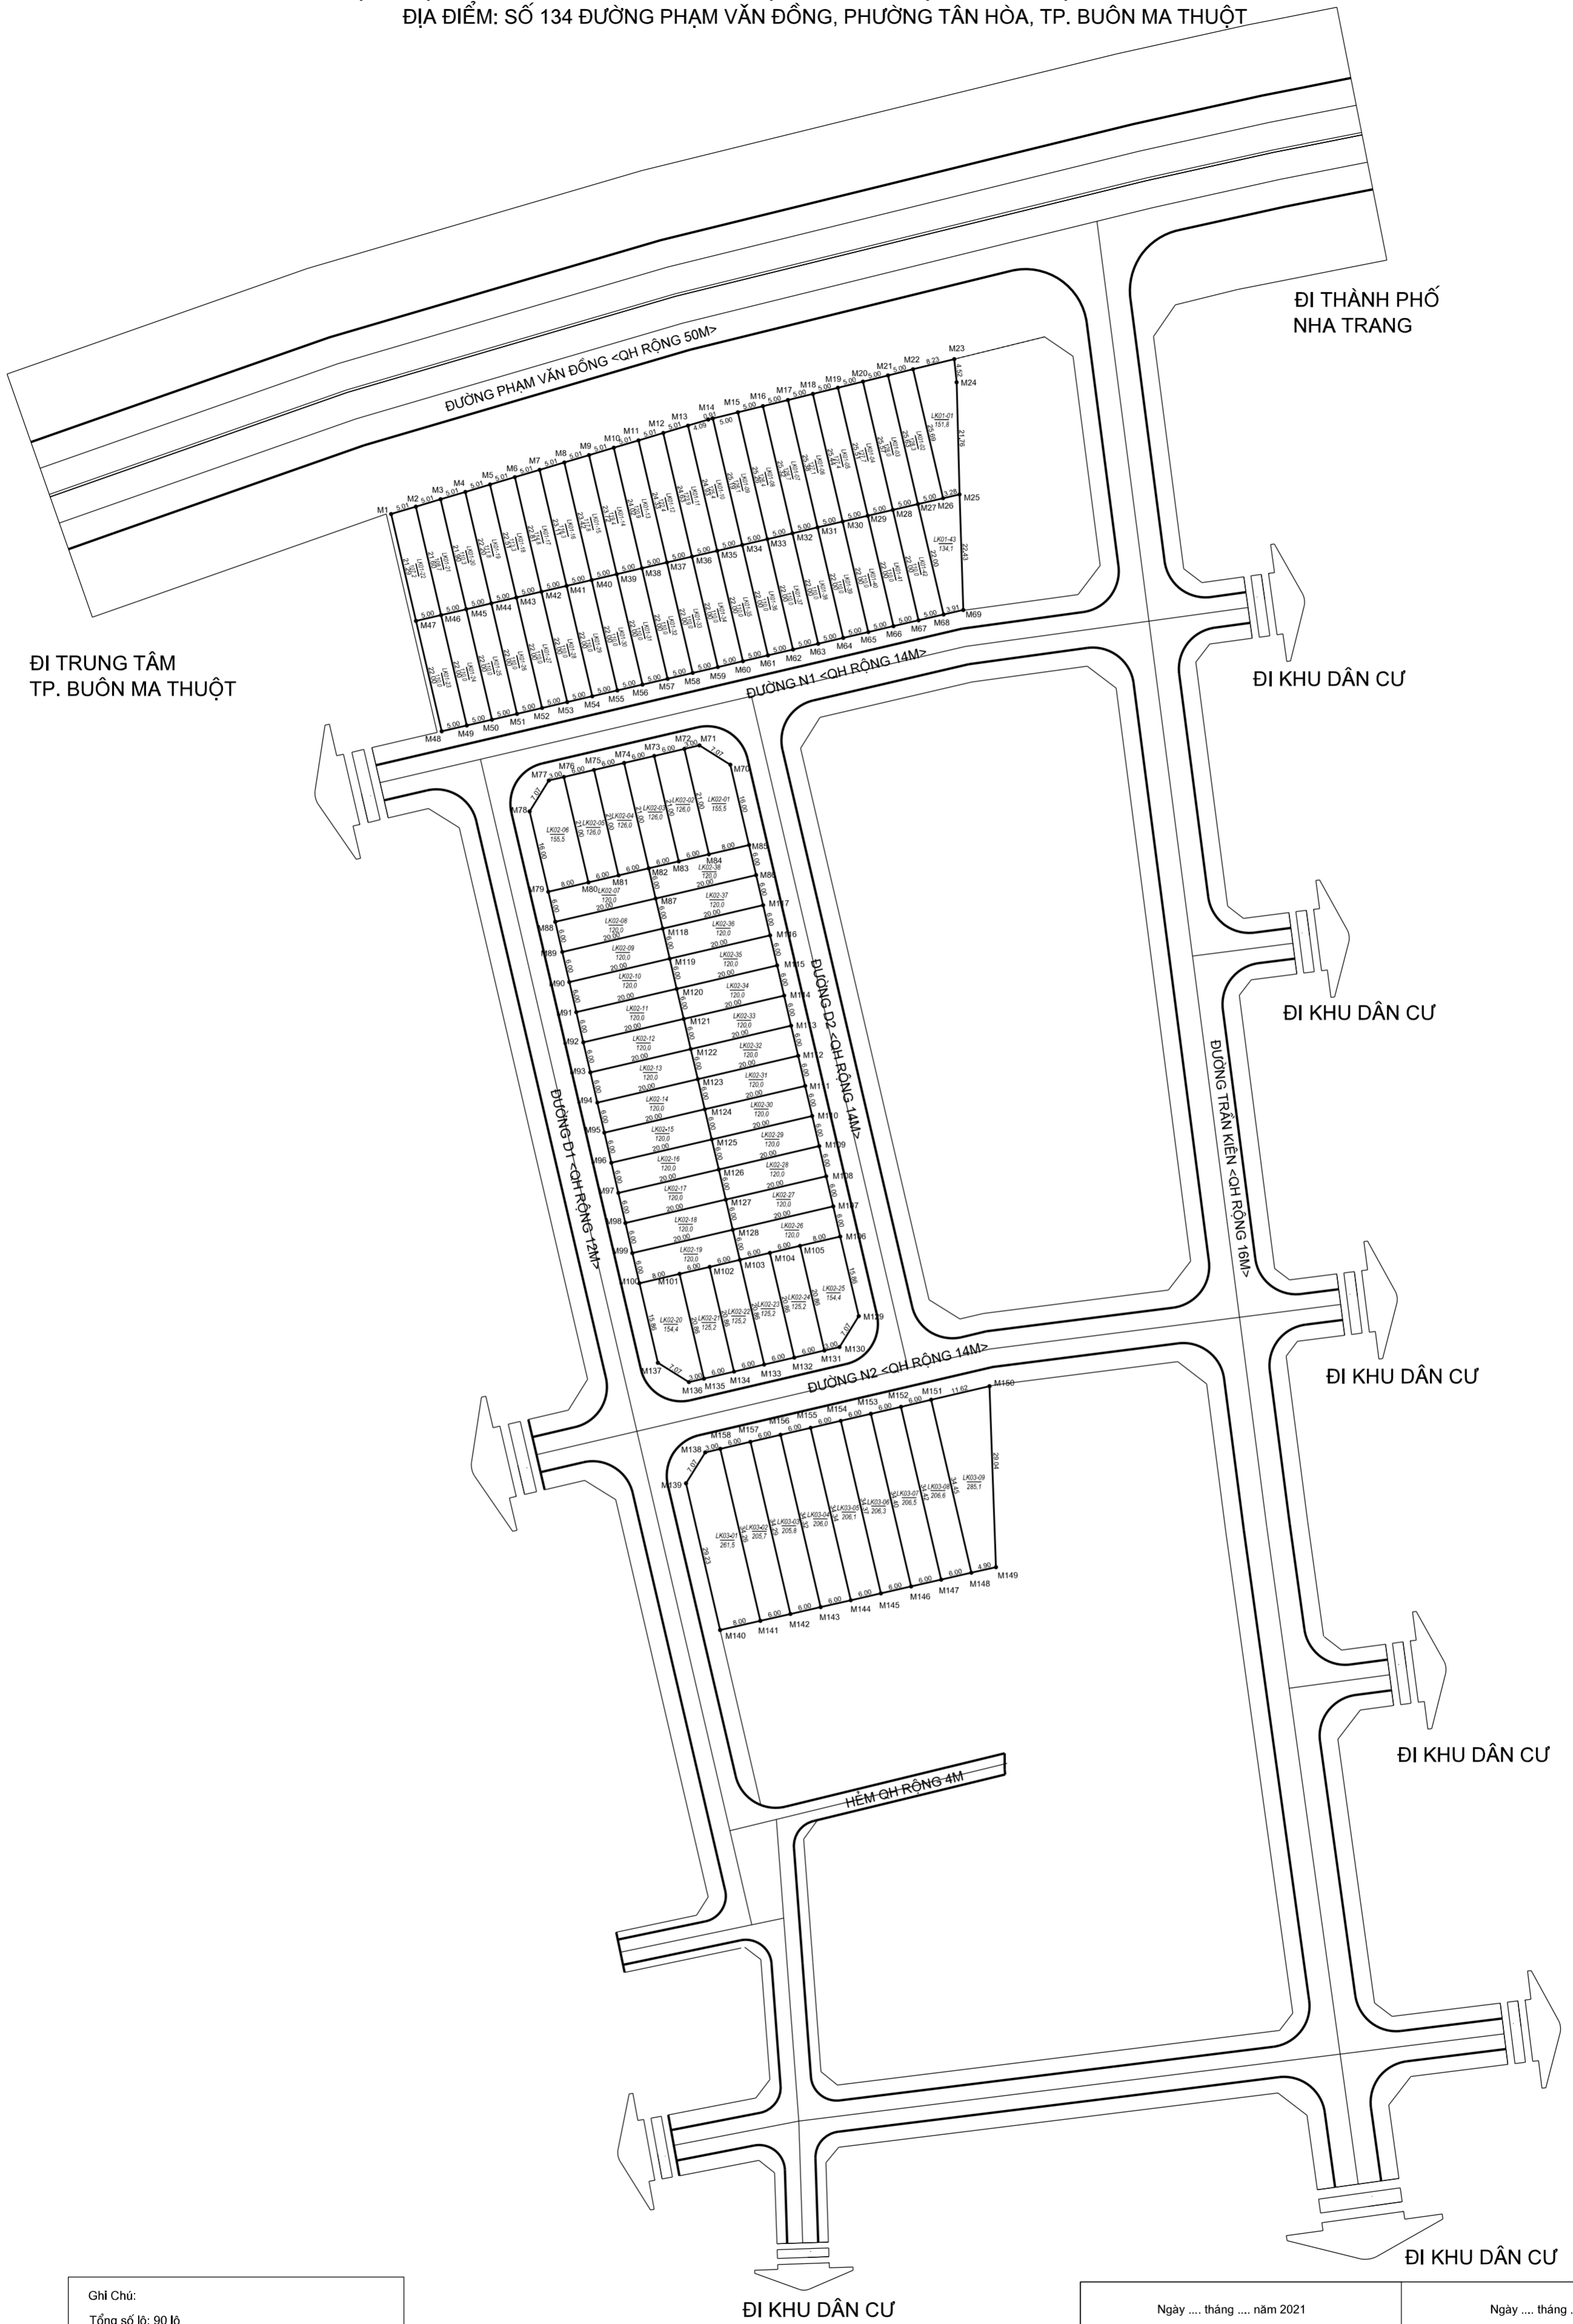

Ghi Chú:	
Tổng số lô: 90 lô	
Tổng số mốc: 158 mốc	
Ký hiệu	Chú dẫn
	Loại đất
	Số Lô
	Diện tích
● M1	Mốc, số hiệu mốc

Ngày tháng năm 2021	Ngày tháng năm 2021
ĐƠN VỊ THI CÔNG PHÒNG KỸ THUẬT VÀ THÔNG TIN ĐẤT ĐAI	CHỦ ĐẦU TƯ TRUNG TÂM PHÁT TRIỂN QUÝ ĐẤT ĐẮC LẮK